


Sestava LED lightboxů Premium do tvaru U

stánek 3 × 3 m · půdorys · rozměry v cm

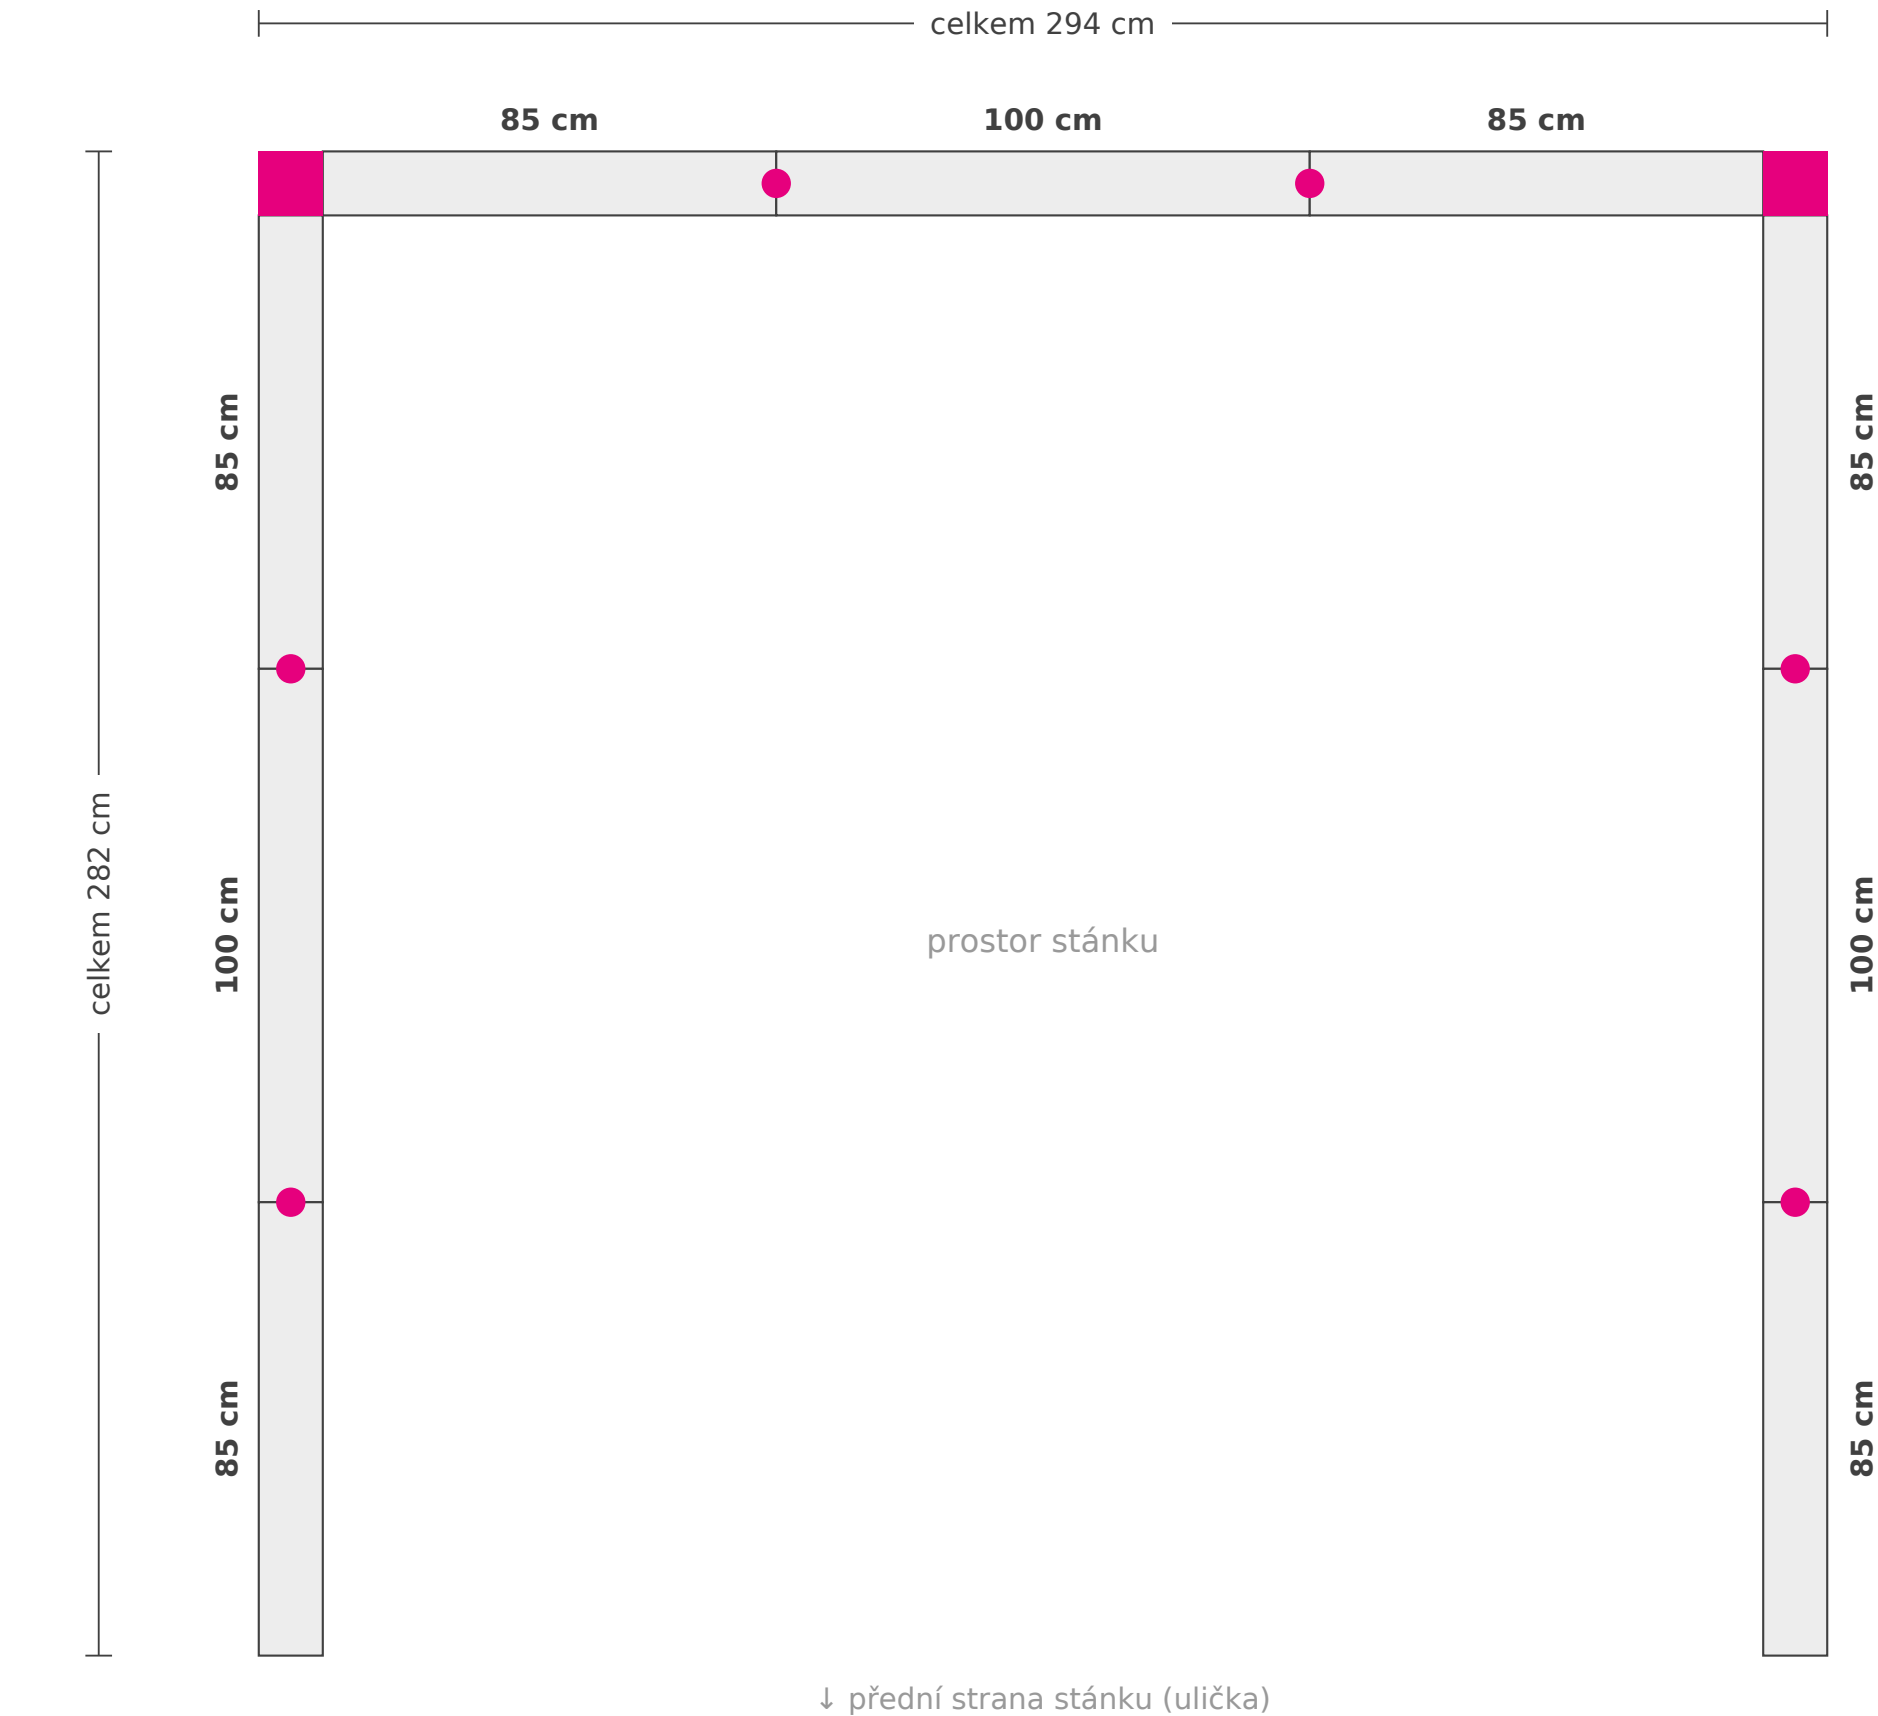

rohový spoj 90°

přímý spoj 180°

lightbox (hloubka rámu 12 cm)